

ΕΦΗΜΕΡΙΔΑ ΤΗΣ ΚΥΒΕΡΝΗΣΕΩΣ

ΤΗΣ ΕΛΛΗΝΙΚΗΣ ΔΗΜΟΚΡΑΤΙΑΣ

7 Δεκεμβρίου 2016 | ΤΕΥΧΟΣ Α.Α.Π. | Αρ. Φύλλου **268**

ΤΕΥΧΟΣ ΑΝΑΓΚΑΣΤΙΚΩΝ ΑΠΑΛΛΟΤΡΙΩΣΕΩΝ ΚΑΙ ΠΟΛΕΟΔΟΜΙΚΩΝ ΘΕΜΑΤΩΝ

ΠΕΡΙΕΧΟΜΕΝΑ

ΑΠΟΦΑΣΕΙΣ

ΑΠΟΦΑΣΕΙΣ

Αριθμ. 1750 (1)

Κύρωση τμήματος του υφιστάμενου δικτύου κοινοχρήστων χώρων σύμφωνα με το άρθρο 35 του Ν. 3937/11 (ΦΕΚ 60/Α/31-3-2011), στη θέση «Καβαλούρες - Γαϊτάνι» εντός των ορίων του οικισμού Ατσιπόπουλου Δ.Ε. Νικηφόρου Φωκά Δήμου Ρεθύμνης Π.Ε. Ρεθύμνης.

Ο ΓΕΝΙΚΟΣ ΓΡΑΜΜΑΤΕΑΣ ΑΠΟΚΕΝΤΡΩΜΕΝΗΣ ΔΙΟΙΚΗΣΗΣ ΚΡΗΤΗΣ

Έχοντας υπόψη:

ι. Τις διατάξεις:

α. του Ν.3852/2010 «Νέα Αρχιτεκτονική της Αυτοδιοίκησης και της Αποκεντρωμένης Διοίκησης - Πρόγραμμα Καλλικράτης» (ΦΕΚ 87/Α/07-06-2010)

β. του άρθρου 56 του Ν. 4257/2014 «Επείγουσες ρυθμίσεις αρμοδιότητας Υπουργείου Εσωτερικών» (ΦΕΚ 93/Α/14-04-2014) καθώς και της με αρ. 4/6-2-2015 πράξης του Υπουργικού Συμβουλίου «Αποδοχή των παραιτήσεων των Γενικών Γραμματέων των Αποκεντρωμένων Διοικήσεων της χώρας» (ΦΕΚ 24/Α/06-02-2015).

γ. του Ν.δ. 17-7-1923 «Περί σχεδίων πόλεων κλπ» (ΦΕΚ 228/Α/16-08-1923), όπως τροποποιήθηκε και ισχύει.

δ. του άρθρου 42 παρ. 5 εδάφιο β του Ν. 1337/1983 «Επέκταση των πολεοδομικών σχεδίων. Οικιστική ανάπτυξη και σχετικές ρυθμίσεις» (ΦΕΚ 33/Α/04-06-1983), όπως τροποποιήθηκε και ισχύει.

ε. του άρθρου 6 του Π.δ./24-4-1985 « Τρόπος καθορισμού ορίων οικισμών της χώρας κλπ» (ΦΕΚ 181/Δ/31-05-1985), όπως τροποποιήθηκε και ισχύει

στ. του άρθρου 35 του Ν. 3937/2011 «Διατήρηση της βιοποικιλότητας και άλλες διατάξεις» (ΦΕΚ 60/Α/31-3-2011), όπως τροποποιήθηκε και ισχύει.

ζ. του άρθρου 42 παρ. 16 του Ν. 4030/2011 «Νέος τρόπος έκδοσης αδειών δόμησης, ελέγχου κατασκευών και λοιπές διατάξεις» (ΦΕΚ 279/Α/25-11-2011), όπως τροποποιήθηκε και ισχύει.

2. Το Π.δ.136/2010 «Οργανισμός Αποκεντρωμένης Διοίκησης Κρήτης» (ΦΕΚ 229/Α/27-12-2010)

3. Τη με αρ. πρωτ. 39608/14-9-2011 (ΦΕΚ 2200/Β/30-9-2011) απόφαση του ΥΠΕΚΑ.

4. Τη με αρ. πρ. 31168/21-06-2012 (12/2012) Εγκύκλιο της Δ/νσης Πολεοδομικού Σχεδιασμού του ΥΠΕΚΑ

5. Τις με αρ. πρωτ. Τ.Π. 4477/10-10-1985 (ΦΕΚ 701/Δ/21-11-1985), Τ.Π. 1455/5-4-1989 (ΦΕΚ 243/Δ/27-04-1989) και Τ.Π. 1455/5-4-1989 (ΦΕΚ 272/ΑΑΠ/11-6-2009) αποφάσεις του Νομάρχη Ρεθύμνης με τις οποίες καθορίστηκαν, επεκτάθηκαν και τροποποιήθηκαν τα όρια του οικισμού Ατσιπόπουλου Ν. Ρεθύμνης.

6. Την με αρ. πρωτ. 703/2011 απόφαση του Δημοτικού Συμβουλίου Ρεθύμνου.

7. Τα φύλλα των εφημερίδων «ΚΡΗΤΙΚΗ ΕΠΙΘΕΩΡΗΣΗ» και «ΡΕΘΕΜΝΙΩΤΙΚΑ ΝΕΑ», στα οποία δημοσιεύθηκε στις 30-5-2012 η ανακοίνωση για την κύρωση, καθώς και η ανάρτηση της ανακοίνωσης στην επίσημη ιστοσελίδα του δήμου www.rethymno.gr στις 05-06-2012 (με αντίστοιχα αποδεικτικά τοιχοκόλλησης και ανάρτησης).

8. Το με αρ. πρ. 3649/07-10-2014 αντίγραφο κτηματογραφικού διαγράμματος για τις ιδιοκτησίες με ΚΑΕΚ 410310609011, 410310609010, 410310609031, 410310609009, 410310609026, 410310609022 και 410310609008.

9. Το με ημερ. 25-11-2009 αντίγραφο αποσπάσματος κτηματολογικού διαγράμματος για την ιδιοκτησία με ΚΑΕΚ 410310609022

10. Το με ημερ. 26-04-2016 αντίγραφο κτηματολογικού φύλλου για την ιδιοκτησία με ΚΑΕΚ 410310609022/0/0

11. Τη με ημερ. 26-02-2016 αίτηση του Λουκάκη Γεωργίου προς την Υπηρεσία Δόμησης Δήμου Ρεθύμνου

12. Τη με χρονολογία Οκτώβριος 2015 σε κλίμακα 1:200 οριζοντιογραφική αποτύπωση που υπογράφεται από τον Αγρονόμο Τοπογράφο Μηχανικό Αγγελή Κωνσταντίνο.

13. Το με χρονολογία Οκτώβριος 2015 απόσπασμα επί ορθοφωτοχάρτη σε κλίμακα 1:2500 που υπογράφεται από τον Αγρονόμο Τοπογράφο Μηχανικό Αγγελή Κωνσταντίνο.

14. Το με αρ. 14486/16-05-2002 συμβόλαιο παραχώρησης ακινήτων σε κοινή χρήση, του Συμβολαιογράφου Ρεθύμνης Γεωργίου Αντωνίου Λουκάκη.

15. Το με αρ. 14507/29-05-2002 συμβόλαιο παραχώρησης ακινήτου σε κοινή χρήση, του Συμβολαιογράφου Ρεθύμνης Γεωργίου Αντωνίου Λουκάκη.

16. Το με αρ. 14708/03-10-2002 συμβόλαιο παραχώρησης ακινήτου σε κοινή χρήση, του Συμβολαιογράφου Ρεθύμνης Γεωργίου Αντωνίου Λουκάκη.

17. Το με αρ. 6505/16-11-2007 συμβόλαιο παραχώρησης ακινήτου σε κοινή χρήση, της Συμβολαιογράφου Ρεθύμνης Αναστασίας Δρανδάκη - Μαρινάκη.

18. Η με αρ. 21830/15-01-2016 δήλωση του Συμβολαιογράφου Ρεθύμνης Γεωργίου Αντωνίου Λουκάκη.

19. Η με αρ. 18559/04-06-2008 πράξη επανάληψης του Συμβολαιογράφου Ρεθύμνης Γεωργίου Αντωνίου Λουκάκη της με αριθμό 18380/25-08-2008 πράξης του ίδιου

20. Τα με αριθμ. 289/02,103/03 και 382/03 φύλλα οικοδομικών αδειών που έχουν εκδοθεί σε οικόπεδα με πρόσωπο επί του προς κύρωση οδό.

21. Τη φωτογραφική τεκμηρίωση του κοινόχρηστου χώρου

22. Την τεχνική έκθεση (Οκτώβριος 2015) του Αγρονόμου Τοπογράφου Μηχανικού Αγγελή Κωνσταντίνου

23. Το με αρ. πρ. ΥΔ806/04-05-2016 έγγραφο της Υπηρεσίας Δόμησης Δήμου Ρεθύμνης

24. Το με αρ. πρ. ΥΔ 1694/04-05-2016 έγγραφο της Υπηρεσίας Δόμησης Δήμου Ρεθύμνης, με το οποίο βεβαιώνεται η τήρηση της διαδικασίας δημοσιοποίησης καθώς το γεγονός ότι δεν υποβλήθηκαν ενστάσεις

25. Το γεγονός ότι από τις κανονιστικές διατάξεις της παρούσας απόφασης δεν προκαλείται δαπάνη εις βάρος του κρατικού προϋπολογισμού και του οικείου ΟΤΑ, αποφασίζουμε:

1. Την κύρωση τμήματος του υφιστάμενου δικτύου κοινοχρήστων χώρων σύμφωνα με το άρθρο 35 του Ν.3937/2011 (ΦΕΚ 60/Α/31-3-2011), στη θέση «Καβαλούρες - Γαϊτάνια» εντός των ορίων του οικισμού Ατσιπόπουλου Δ.Ε. Νικηφόρου Φωκά Δήμου Ρεθύμνης Περιφερειακής Ενότητας Ρεθύμνης, όπως αυτό αποτυπώνεται και περιγράφεται με τα σημεία κορυφών 1, 2, 3, 4, 5, 6, 7, 8, 9, 10, 11, 1 στη με χρονολογία Οκτώβριος 2015 και κλίμακα 1:200 οριζοντιογραφική αποτύπωση του Αγρονόμου Τοπογράφου Μηχανικού Αγγελή Κωνσταντίνου, η οποία θεωρείται από τον Δ/ντή ΠΕΧΩΣ, και αποτελεί αναπόσπαστο τμήμα της παρούσας απόφασης.


Η ισχύς της απόφασης αρχίζει από την δημοσίευσή της στο ΦΕΚ.

Η απόφαση αυτή και η οριζοντιογραφική αποτύπωση που τη συνοδεύει, να δημοσιευθούν στην Εφημερίδα της Κυβερνήσεως.

Ηράκλειο, 1 Νοεμβρίου 2016


Ο Ασκών καθήκοντα Γενικού Γραμματέα Αποκεντρωμένης Διοίκησης

ΑΝΑΣΤΑΣΙΟΣ ΙΩΑΝΝΟΥ

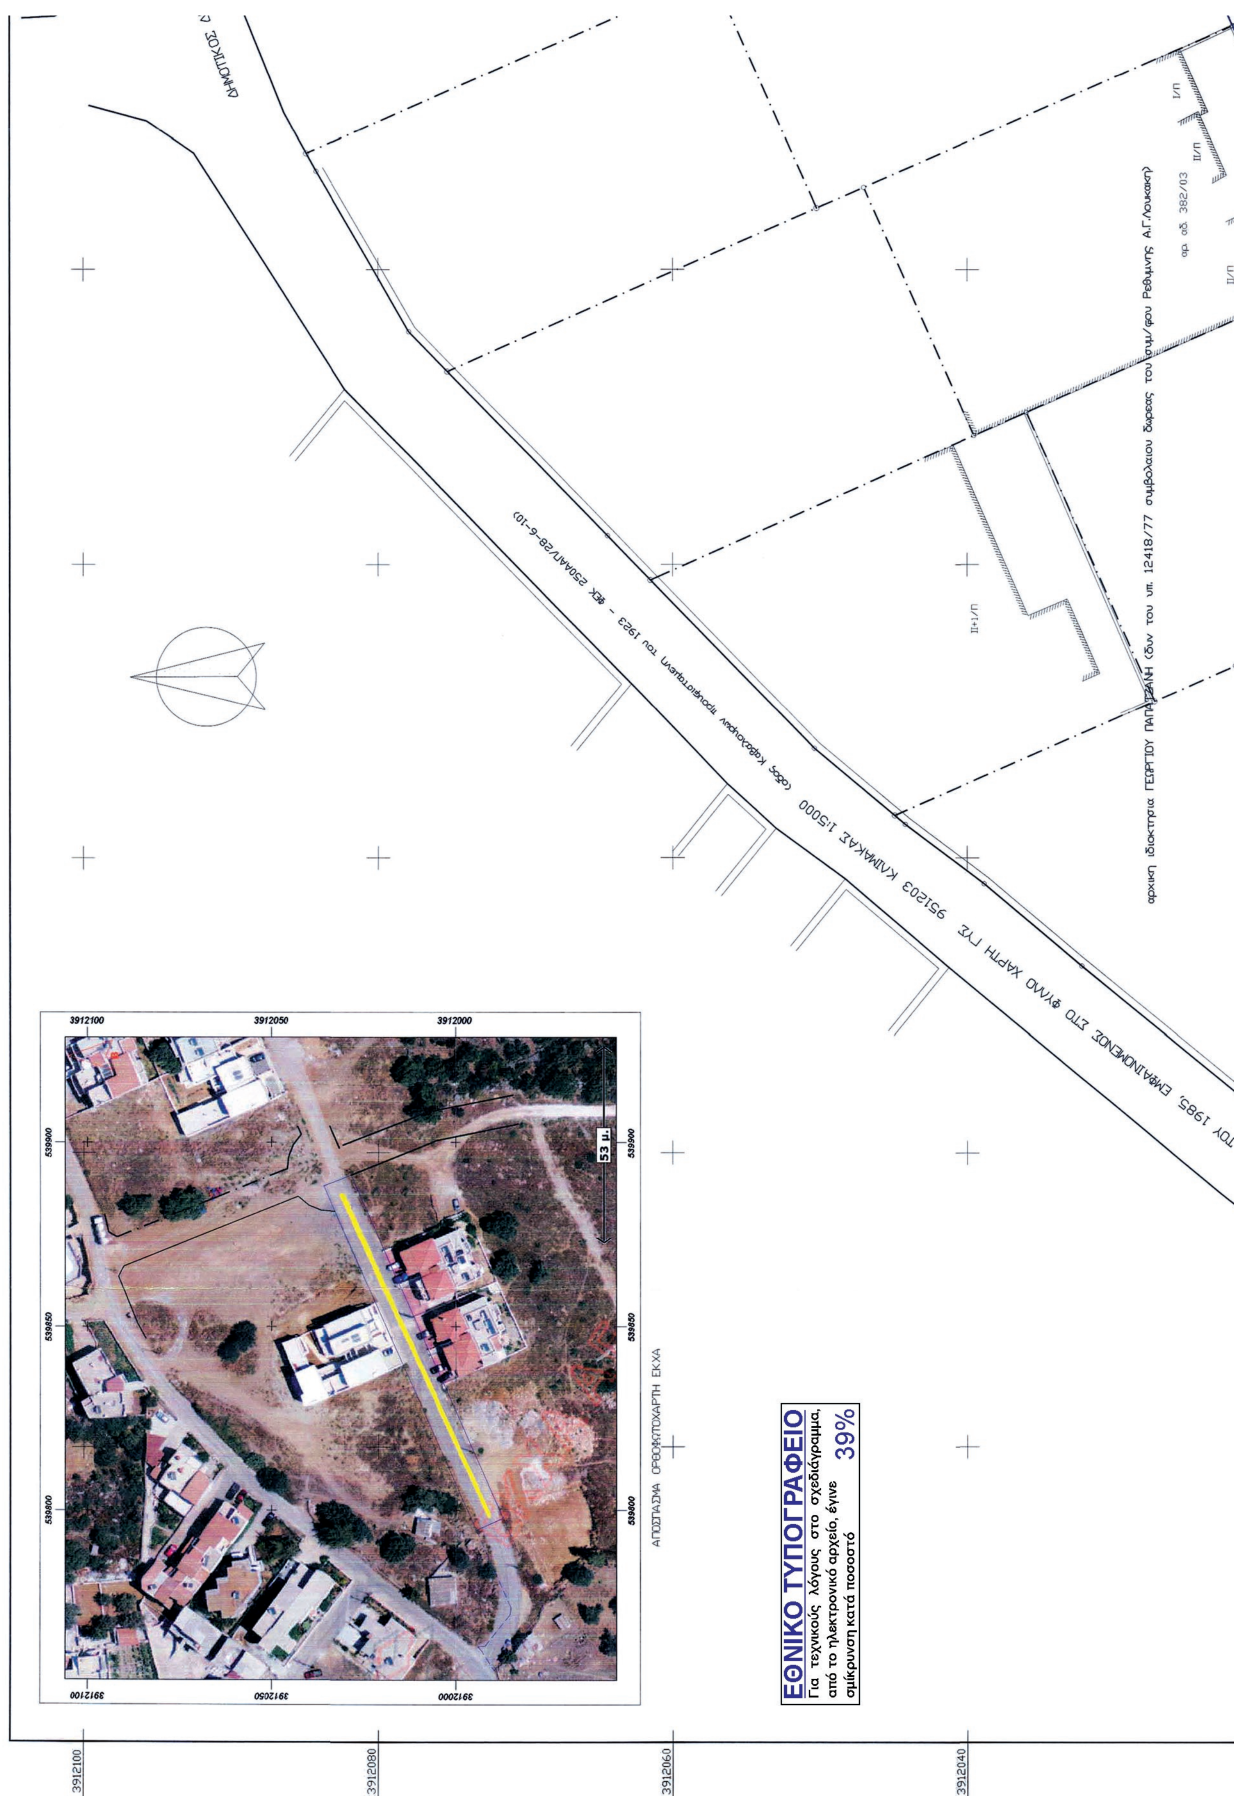

ΤΟΥ 1985, ΕΜΦΑΝΙΖΟΜΕΝΟΣ ΣΤΟ ΦΥΛΛΟ ΧΑΡΤΗ ΓΥΣ 951203 ΚΛΙΜΑΚΑΣ 1:5000
ΑΠΟΣΠΑΣΜΑ ΟΡΘΟΦΩΤΟΧΑΡΤΗ ΕΚΧΑ
53 μ.
3912100
3912080
3912060
3912040
ΕΘΝΙΚΟ ΤΥΠΟΓΡΑΦΕΙΟ
Για τεχνικούς λόγους στο σχεδιάγραμμα, από το ηλεκτρονικό αρχείο, έγινε σμίκρυνση κατά ποσοστό 39%

ΔΗΜΟΤΙΚΟΣ ΔΡΟΜΟΣ πλάτ. 4. μ ΠΡΟΥΦΙΣΤΑΜΕΝΟΣ ΤΟΥ 1985, ΕΜΦΑΙΝΟΜΕΝΟΣ ΣΤΟ ΦΥΛΛΟ ΧΑΡΤΗ ΓΥ
ΔΗΜΟΤΙΚΟΣ ΔΡΟΜΟΣ προυφισταμενος του 85 που εχει διαπλατυνθει
ΔΗΜΟΤΙΚΟΣ ΔΡΟΜΟΣ (ασφαλτος)
ΑΠΟΣΠΑΣΜΑ ΚΤΗΜΑΤΟΛΟΓΙΟΥ
ΚΑΕΚ 41031ΕΚ00201
41031060609031
41031ΕΚ00201
41031060609008
41031060609009
41031060609010
41031060609026
41031060609022
41031060609023
41031060609032
22.07
8.01
8.00
20.09

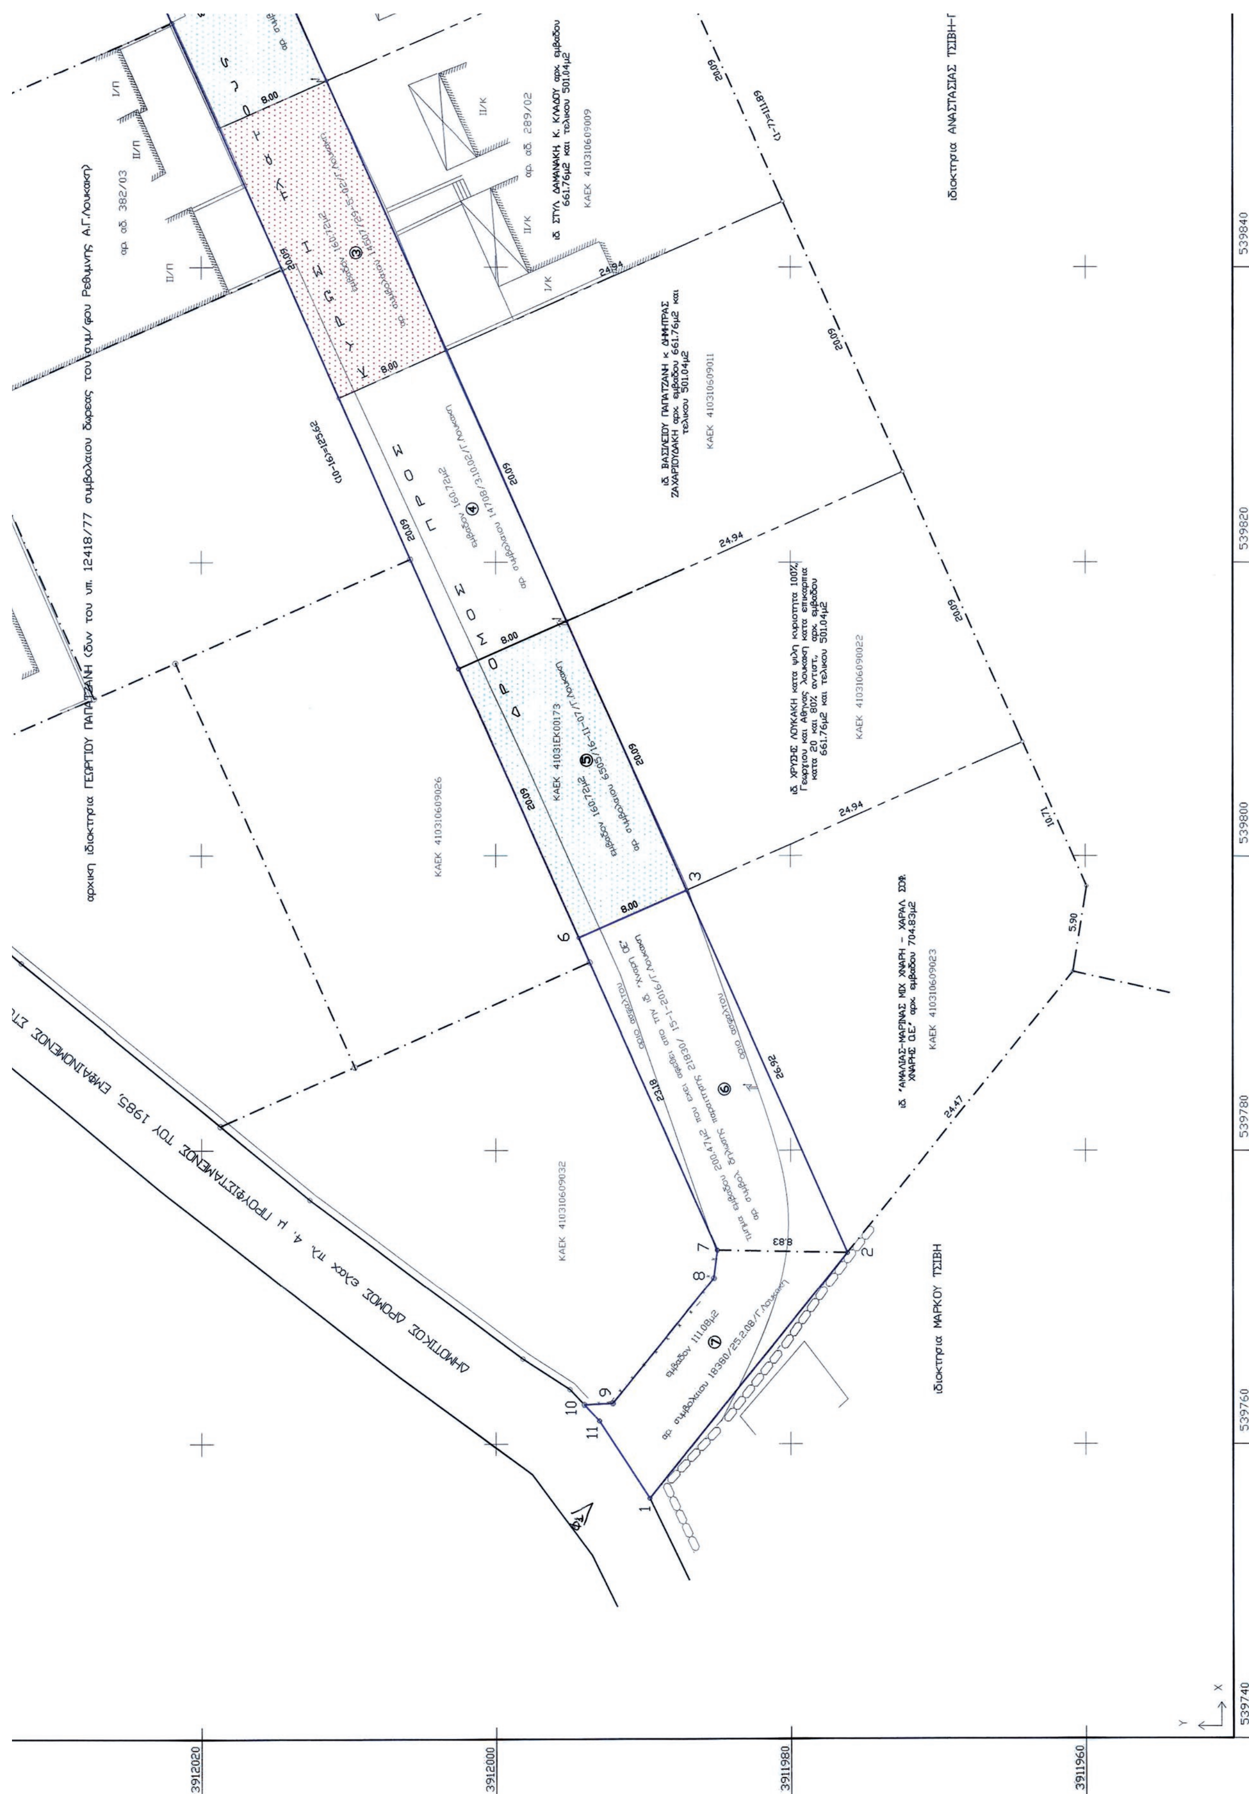
ιδιοκτησία ΑΝΑΣΤΑΣΙΑΣ ΤΣΙΒΗ-Γ
ιδιοκτησία ΜΑΡΚΟΥ ΤΣΙΒΗ
ΔΗΜΟΤΙΚΟΣ ΔΡΟΜΟΣ ελαχ. πλ. 4 μ ΠΡΟΥΦΙΣΤΑΜΕΝΟΣ ΤΟΥ 1985, ΕΜΦΑΙΝΟΜΕΝΟΣ ΣΤ
ΠΡΟΣ ΚΡΟΥΣΩΝΑ
539740
539760
539780
539800
539820
539840
3912020
3912000
3911980
3911960

ΟΣ ΣΤΟ ΦΥΛΛΟ ΧΑΡΤΗ ΓΥΣ 951203 ΚΛΙΜΑΚΑΣ 1:5000

εμβαδον 175.40μ2
①
αρ. συμβολαιου 14486/16.05.02/Γ.Λουκακη

εμβαδον 160.72μ2
②
αρ. συμβολαιου 14486/16.05.02/Γ.Λουκακη

ΟΔΟΣ 8.00

22.07
20.09
8.00
8.00
8.01
4
24.96
24.94
24.94
20.82
20.09
20.09
(1-7)=111.89
8.00

Ι/Π
Ι/Π
ΙΙ/Κ
ΙΙ/Κ
ΙΙ/Κ

ιδ. ΑΘΗΝΑΣ ΠΑΠΑΤΖΑΝΗ αρχ. εμβαδου 706.40μ2 και τελικου 531.00μ2

ΚΑΕΚ 410310609007

αρ. αδ. 103/03

ιδ. ΣΤΥΛ. ΔΑΜΑΝΑΚΗ, Ι. ΜΠΙΤΣΙΟΥ και Κ. ΚΛΑΔΟΥ αρχ. εμβαδου 661.76μ2 και τελικου 501.04μ2

ΚΑΕΚ 410310609008

αδ. 289/02

Η. Κ. ΚΛΑΔΟΥ αρχ. εμβαδου
και τελικου 501.04μ2

0609009

ια ΑΝΑΣΤΑΣΙΑΣ ΤΣΙΒΗ-ΓΕΩΡΓΑΛΗ

ΥΠΟΜΝΗΜΑ ΧΡΩΜΑΤΙΣΜΩΝ

- δρομος προυφισταμενος του 1985
- δρομος (διαμορφωμενος) ανω των 4μ
- δρομος (διαμορφωμενος) κατω των 4μ
- δρομος (αδιαμορφωτος) ανω των 4μ
- δρομος (αδιαμορφωτος) κατω των 4μ
- κτηματολογιο

Δρομος προς κυρωση με στοιχεια (1,2.....11,1)

συνολικο μηκος δρομου 141.2μ
συνολικο εμβαδον παραχωρησεων 929.36μ2
πλατος 8.0μ (με αποτμησεις στις απολήξεις)

συνδεει την προ του 1923 οδο Καβαλουρων με παλαιο υφισταμεσνο δρομο (εμφαινομενο στο χαρτη του 1968 περιπου).
Υπαρχει απολυτη ταυτιση με το κτηματολογιο, πλην της απολήξης προς τηνοδο Καβαλουρων.

ΠΙΝΑΚΑΣ ΣΤΝ/ΝΩΝ. ΣΤΣΤΗΜΑ ΑΝΑΦΟΡΑΣ ΕΓΣΑ87
ΕΜΒΑΔΟ ΔΡΟΜΟΤ

Τ	Χ	Ψ
1	539756. 32	3911989. 57
2	539773. 04	3911976. 15
3	539797. 64	3911987. 06
4	539891. 02	3912028. 43
5	539888. 05	3912035. 87
6	539794. 40	3911994. 37
7	539773. 21	3911984. 98
8	539771. 31	3911985. 22
9	539762. 77	3911992. 08
10	539762. 66	3911994. 01
11	539761. 57	3911992. 99

ΕΜΒΑΔΟ [Σ(ΣΧ*ΔΨ)/2] = 1129.83 ΠΕΡΙΜΕΤΡΟΣ = 306.67

539860 539880 539900 539920

ΤΕΧΝΙΚΟ ΓΡΑΦΕΙΟ ΜΕΛΕΤΩΝ ΚΩΝ/ΝΟΥ ΣΤ. ΑΓΓΕΛΗ
Σ. ΒΛΑΣΤΟΥ 26 ΡΕΘΥΜΝΟΥ ΤΗΛ 28310 54786

ΕΡΓΟ : ΚΥΡΩΣΗ ΚΟΙΝΟΧΡΗΣΤΟΥ ΔΙΚΤΥΟΥ ΔΗΜΟΤΙΚΩΝ ΔΡΟΜΩΝ

ΕΡΓΟΔΟΤΗΣ: ΓΕΩΡΓΙΟΣ ΛΟΥΚΑΚΗΣ

ΘΕΣΗ ΕΡΓΟΥ: "ΓΑΪΤΑΝΙ"- "ΚΑΒΑΛΟΥΡΕΣ", ΕΝΤΟΣ ΟΡΙΩΝ ΟΙΚΙΣΜΟΥ ΑΤΣΙΠΟΠΟΥΛΟΥ
ΔΚ. ΑΤΣΙΠΟΠΟΥΛΟΥ-ΔΕ. ΝΙΚ. ΦΩΚΑ – ΔΗΜΟΥ ΡΕΘΥΜΝΟΥ

ΘΕΜΑ ΣΧΕΔΙΟΥ: ΟΡΙΖΟΝΤΙΟΓΡΑΦΙΚΗ ΑΠΟΤΥΠΩΣΗ ΔΡΟΜΟΥ (ΔΩΡΕΕΣ)

ΥΠΟΒΑΘΡΟ : ΚΤΗΜΑΤΟΓΡΑΦΙΚΟ ΔΙΑΓΡΑΜΜΑ

ΚΛΙΜΑΚΑ: 1:200

ΜΕΛΕΤΗΤΗΣ: ΚΩΝ/ΝΟΣ ΑΓΓΕΛΗΣ

ΠΕΡΙΟΔΟΣ ΜΕΛΕΤΗΣ: ΟΚΤΩΒΡΙΟΣ 2015

ΥΠΟΓΡΑΦΗ – ΣΦΡΑΓΙΔΑ ΜΕΛΕΤΗΤΟΥ	ΕΛΕΓΧΟΣ – ΕΓΚΡΙΣΗ
ΚΩΝΣΤΑΝΤΙΝΟΣ ΣΤΕΦ. ΑΓΓΕΛΗΣ ΔΙΠΛ. ΑΓΡΟΝΟΜΟΣ ΤΟΠΟΓΡΑΦΟΣ ΜΗΧΑΝΙΚΟΣ ΕΘΝΙΚΟΥ ΜΕΤΣΟΒΙΟΥ ΠΟΛΥΤΕΧΝΕΙΟΥ ΜΕΛΟΣ ΤΕΕ Α.Μ. 93085 ΜΕΛΕΤΗΤΗΣ κ. 10 & 16 Σ. ΒΛΑΣΤΟΥ 26 (Π.Λ. Γων κήπου) ΡΕΘΥΜΝΟ ΤΗΛ. 28310 54786 E-mail: kaggelis@teemail.gr Α.Φ.Μ. 028325340 ΔΟΥ ΡΕΘΥΜΝΟΥ	ΕΛΛΗΝΙΚΗ ΔΗΜΟΚΡΑΤΙΑ ΑΠΟΚΕΝΤΡΩΜΕΝΗ ΔΙΟΙΚΗΣΗ ΚΡΗΤΗΣ ΓΕΝ. Δ/ΝΣΗ ΧΩΡΟΤΑΞΙΚΗΣ & ΠΕΡΙΒΑΛΛΟΝΤΙΚΗΣ ΠΟΛΙΤΙΚΗΣ Δ/ΝΣΗ ΠΕΡΙΒΑΛΛΟΝΤΟΣ & ΧΩΡΙΚΟΥ ΣΧΕΔΙΑΣΜΟΥ Το παρόν συνοδεύει τ.π. με Αριθ. Πρωτ. 1750/01.11.16 Απόφαση Γ.Γ. Αποκεντρωμένης Διοίκησης Κρήτης Ο Δ/ΝΤΗΣ Δ/ΝΣΗΣ ΠΕΡΙΒΑΛΛΟΝΤΟΣ & ΧΩΡΙΚΟΥ ΣΧΕΔΙΑΣΜΟΥ ΕΜΜ. ΜΑΥΡΑΚΗΣ ΧΗΜΙΚΟΣ ΜΗΧ/ΚΟΣ

Αριθμ. 79475 (2)

Ανάκληση της αριθμ. 5036/1170/28-4-2011 (ΦΕΚ 105/τ.ΑΑΠ/26-5-2011) απόφασης του Γενικού Γραμματέα Αποκεντρωμένης Διοίκησης Μακεδονίας - Θράκης.

Ο ΓΕΝΙΚΟΣ ΓΡΑΜΜΑΤΕΑΣ ΑΠΟΚΕΝΤΡΩΜΕΝΗΣ ΔΙΟΙΚΗΣΗΣ ΜΑΚΕΔΟΝΙΑΣ - ΘΡΑΚΗΣ

Έχοντας υπόψη:

1. Τις διατάξεις του άρθρου 28 του Ν.2971/2001 (ΦΕΚ 285/τ.Α'/19-12-2001) «Αιγιαλός, παραλία και άλλες διατάξεις»

2. Τις διατάξεις του Ν.δ. 439/1970 (ΦΕΚ 36/τ.Α'/13-2-1970) «Περί συμπληρώσεως των διατάξεων περί αιγιαλού»

3. Τις διατάξεις του άρθρου 21 του Ν.2690/1999 (ΦΕΚ 45/τ.Α'/9-3-1999) «Κύρωση του Κώδικα Διοικητικής Διαδικασίας και άλλες διατάξεις»

4. Τις διατάξεις των άρθρων 280, 282 και 283 του Ν.3852/2010 (ΦΕΚ 87/τ.Α'/07-06-2010) «Νέα Αρχιτεκτονική της Αυτοδιοίκησης και της Αποκεντρωμένης Διοίκησης - Πρόγραμμα Καλλικράτης»

5. Τις διατάξεις του Π.δ. 142 (ΦΕΚ 235/τ.Α/27-12-2010) «Οργανισμός Αποκεντρωμένης Διοίκησης Μακεδονίας-Θράκης»

6. Την αριθμ. 4/6-2-2015 (ΦΕΚ 24/τ.Α'/6-2-2015) πράξη Υπουργικού Συμβουλίου «Αποδοχή Παραιτήσεων των Γενικών Γραμματέων των Αποκεντρωμένων Διοικήσεων της Χώρας»

7. Τις διατάξεις του άρθρου 56 του Ν.4257/2014 (ΦΕΚ 93/τ.Α'/14-4-2014) «Επείγουσες ρυθμίσεις αρμοδιότητας Υπουργείου Εσωτερικών» σύμφωνα με το οποίο καθήκοντα Γενικού Γραμματέα της Αποκεντρωμένης Διοίκησης Μακεδονίας-Θράκης ασκεί ο Γενικός Διευθυντής Δασών και Αγροτικών Υποθέσεων της Αποκεντρωμένης Διοίκησης Μακεδονίας-Θράκης Νικήτας Φραγκισκάκης, ως ο αρχαιότερος Γενικός Διευθυντής.

8. Το αριθμ. πρωτ. οικ. 11675/10-2-2015 έγγραφο της Δ/νσης Διοίκησης με θέμα: «Άσκηση καθηκόντων Γενικού Γραμματέα της Α.Δ.Μ.Θ.» σύμφωνα με το οποίο, σε περιπτώσεις τελικής υπογραφής εγγράφων από τον Γενικό Γραμματέα μετά την 6-2-2015 θα τίθεται η φράση «ο ασκών καθήκοντα Γενικού Γραμματέα»

9. Την αριθμ. οικ. 99386/6-11-2014 (ΦΕΚ 3105/τ.Β'/18-11-2014) απόφαση του Γενικού Γραμματέα Αποκεντρωμένης Διοίκησης Μακεδονίας - Θράκης με θέμα: «Ανάθεση άσκησης αρμοδιοτήτων σε οργανικές μονάδες της Αποκεντρωμένης Διοίκησης Μακεδονίας - Θράκης και παροχή εξουσιοδότησης υπογραφής πράξεων και εγγράφων «Με εντολή Γενικού Γραμματέα» στους προϊστάμενους των οργανικών μονάδων της Αποκεντρωμένης Διοίκησης Μακεδονίας - Θράκης», όπως αυτή μεταγενέστερα τροποποιήθηκε-συμπληρώθηκε και σήμερα ισχύει με την αριθμ. οικ. 109949/27-11-2014 ΦΕΚ 3320/τ.Β'/11-12-2014) απόφαση του Γενικού Γραμματέα Αποκεντρωμένης Διοίκησης Μακεδονίας - Θράκης

10. Την αριθμ. 7630 π.ε./3-1-2007 (ΦΕΚ 78/τ.Δ'/2-3-2007) απόφαση του Γενικού Γραμματέα Περιφέρειας Ανατολικής Μακεδονίας-Θράκης «Καθορισμός χώρου που εξομοιώνεται με χερσαία ζώνη λιμένα στο Εμπορικό λιμάνι Καβάλας ΦΙΛΙΠΠΟΣ Β', στη Ν. Καρβάλη»

11. Την αριθμ. 1371/30-3-2009 (ΦΕΚ 278/τ.ΑΑΠ/16-6-2009) απόφαση του Γενικού Γραμματέα Περιφέρειας Ανατολικής Μακεδονίας-Θράκης «Καθορισμός χώρου που εξομοιώνεται με χερσαία ζώνη λιμένα στο Εμπορικό λιμάνι Καβάλας ΦΙΛΙΠΠΟΣ Β', στη Ν. Καρβάλη»

12. Την αριθμ. 5036/1170/28-4-2011 (ΦΕΚ 105/τ.ΑΑΠ/26-5-2011) απόφαση του Γενικού Γραμματέα Αποκεντρωμένης Διοίκησης Μακεδονίας-Θράκης «Τροποποίηση καθορισμού χώρου που εξομοιώνεται με χερσαία ζώνη λιμένα στο Εμπορικό λιμάνι Καβάλας ΦΙΛΙΠΠΟΣ Β'»

13. Το αριθμ. πρωτ. 1088/28-9-2016 έγγραφο της Δ/νσης Τεχνικών Υποδομών της Περιφέρειας Ανατολικής Μακεδονίας - Θράκης με θέμα: «Χερσαία ζώνη εμπορικού λιμένα Καβάλας ΦΙΛΙΠΠΟΣ Β'»

14. Το αριθμ. πρωτ. 4097/6-10-2016 έγγραφο της Δ/νσης Περιβάλλοντος και Χωρικού Σχεδιασμού Ανατολικής Μακεδονίας-Θράκης της Αποκεντρωμένης Διοίκησης Μακεδονίας-Θράκης με θέμα: «Διαβίβαση φακέλου που αφορά την χερσαία ζώνη εμπορικού λιμένα Καβάλας ΦΙΛΙΠΠΟΣ Β', λόγω αρμοδιότητας»

15. Το αριθμ. πρωτ. 70988/21-10-2016 έγγραφο της Δ/νσης Τεχνικού Ελέγχου της Αποκεντρωμένης Διοίκησης Μακεδονίας - Θράκης με θέμα: «Διαβίβαση φακέλου που αφορά την χερσαία ζώνη εμπορικού λιμένα Καβάλας ΦΙΛΙΠΠΟΣ Β', λόγω αρμοδιότητας».

16. Το αριθμ. πρωτ. 1947/21-09-2016 έγγραφο του Οργανισμού Λιμένα Καβάλας Α.Ε. με θέμα: «Χερσαία ζώνη εμπορικού λιμένα Καβάλας ΦΙΛΙΠΠΟΣ Β'»

17. Την αριθμ. 9/1/25-8-2016 απόφαση του Διοικητικού Συμβουλίου του Οργανισμού Λιμένα Καβάλας Α.Ε. με την οποία εγκρίθηκε η εισήγηση του Προέδρου και Δ/ντος Συμβούλου, για την υποβολή αιτήματος προς τον Γενικό Γραμματέα της Αποκεντρωμένης Διοίκησης Μακεδονίας-Θράκης για ανάκληση της με αριθμ. 5036/1170/28-04-2011 απόφασης του, σε συμμόρφωση με την αριθμ. 285/2013 απόφαση του Τριμελούς Εφετείου Θράκης η οποία επικυρώθηκε με την αριθμ. 164/2016 αμετάκλητη απόφαση του Δ' Πολιτικού Τμήματος του Αρείου Πάγου

18. Το αριθμ. πρωτ. 2310/16-11-2016 έγγραφο του Οργανισμού Λιμένα Καβάλας Α.Ε., με συνημμένο το τοπογραφικό διάγραμμα που συνοδεύει την αριθμ. 7630 π.ε./3-1-2007 απόφαση του Γενικού Γραμματέα Περιφέρειας Ανατολικής Μακεδονίας-Θράκης

19. Το αριθμ. πρωτ. 2317/17-11-2016 έγγραφο του Οργανισμού Λιμένα Καβάλας Α.Ε., με συνημμένο το τοπογραφικό διάγραμμα που συνοδεύει την αριθμ. 1371/30-3-2009 απόφαση του Γενικού Γραμματέα Περιφέρειας Ανατολικής Μακεδονίας - Θράκης, αποφασίζουμε:

Ανακαλούμε την αριθμ. 5036/1170/28-4-2011 (ΦΕΚ 105/τ.ΑΑΠ/26-5-2011) απόφαση του Γενικού Γραμματέα Αποκεντρωμένης Διοίκησης Μακεδονίας-Θράκης και επανακαθορίζουμε το χώρο που εξομοιώνεται με χερσαία ζώνη Λιμένα στο Εμπορικό Λιμάνι Καβάλας «ΦΙΛΙΠΠΟΣ Β'» στη Νέα Καρβάλη, σε εναρμόνιση με τα διαλαμβανόμενα στην αριθμ. 285/2013 απόφαση του Τριμελούς Εφετείου Θράκης, η οποία επικυρώθηκε με την αριθμ. 164/2016 αμετάκλητη απόφαση του

Δ' Πολιτικού Τμήματος του Αρείου Πάγου και στην αριθμ. 9/1/25-8-2016 απόφαση του Δ.Σ. του Οργανισμού Λιμένα Καβάλας Α.Ε.

Ως εκ τούτου με την παρούσα απόφαση ο χώρος που εξομοιώνεται με χερσαία ζώνη Λιμένα στο Εμπορικό Λιμάνι Καβάλας «ΦΙΛΙΠΠΟΣ Β'» στη Νέα Καρβάλη, επανέρχεται στα όρια και την έκταση των 74.123,82 τ.μ. που είχαν καθοριστεί με την αριθμ. 7630 π.ε./3-1-2007 (ΦΕΚ 78/τ.Δ'/2-3-2007) απόφαση του Γενικού Γραμματέα Περιφέρειας Ανατολικής Μακεδονίας-Θράκης, όπως αυτή συμπληρώθηκε με την αριθμ. 1371/30-3-2009 (ΦΕΚ 278/τ.ΑΑΠ/16-6-2009) απόφαση του Γενικού Γραμματέα Περιφέρειας Ανατολικής Μακεδονίας - Θράκης και ο οποίος αποτυπώνεται στα συνοδευτικά των ανωτέρω αποφάσεων τοπογραφικά διαγράμματα (σχετ. 18 και 19).

Η ισχύς της παρούσας αρχίζει από τη δημοσίευσή της στην Εφημερίδα της Κυβερνήσεως.

Η απόφαση αυτή να δημοσιευθεί στην Εφημερίδα της Κυβερνήσεως.

Θεσσαλονίκη, 25 Νοεμβρίου 2016

Ο Ασκών καθήκοντα Γενικού Γραμματέα
Αποκεντρωμένης Διοίκησης

ΝΙΚΗΤΑΣ ΦΡΑΓΚΙΣΚΑΚΗΣ

ΕΘΝΙΚΟ ΤΥΠΟΓΡΑΦΕΙΟ
Καποδιστρίου 34, Τ.Κ. 104 32, Αθήνα
Τηλ. Κέντρο 210 5279000
Κείμενα προς δημοσίευση: **webmaster.et@et.gr**
15002680712160008